


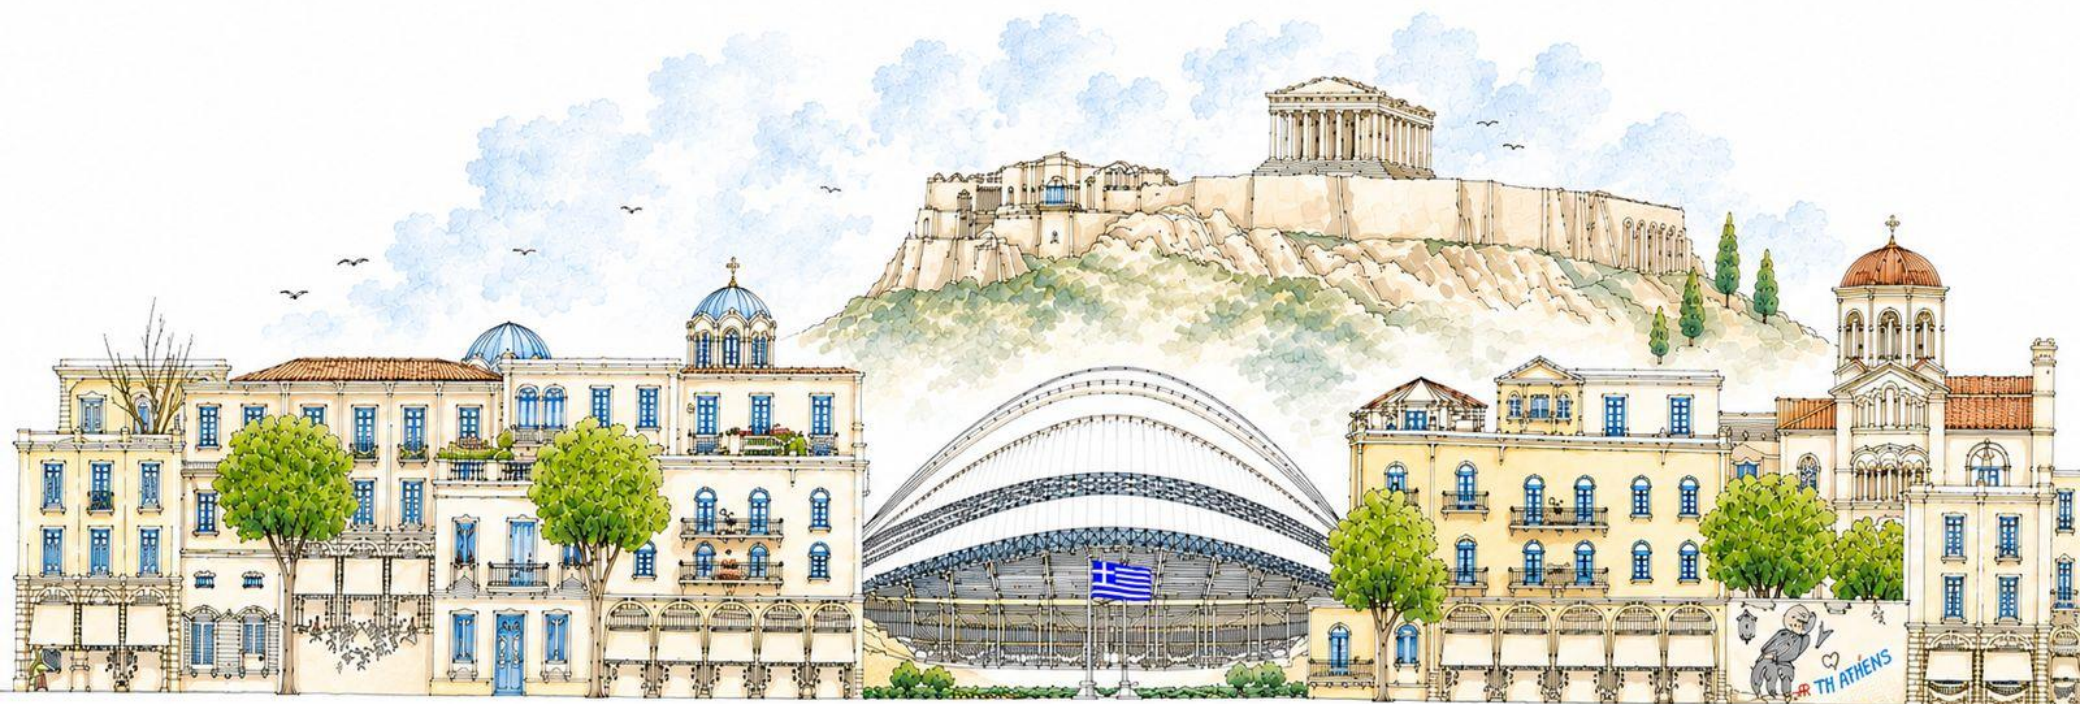

ΟΑΚΑ

Athens



ΕΛΛΗΝΙΚΗ ΔΗΜΟΚΡΑΤΙΑ
Υπουργείο Παιδείας, Θρησκευμάτων
και Αθλητισμού



ΜΟΝΑΔΑ ΣΤΡΑΤΗΓΙΚΩΝ
ΣΥΜΒΑΣΕΩΝ
PROJECT
PREPARATION FACILITY




GROWTH FUND
ΥΠΕΡΤΑΜΕΙΟ

Ελλάδα 2.0
ΕΘΝΙΚΟ ΣΧΕΔΙΟ ΑΝΑΚΑΤΗΓΗ
ΚΑΙ ΑΝΟΞΙΚΟΤΗΤΑΣ



Με τη χρηματοδότηση
της Ευρωπαϊκής Ένωσης
NextGenerationEU

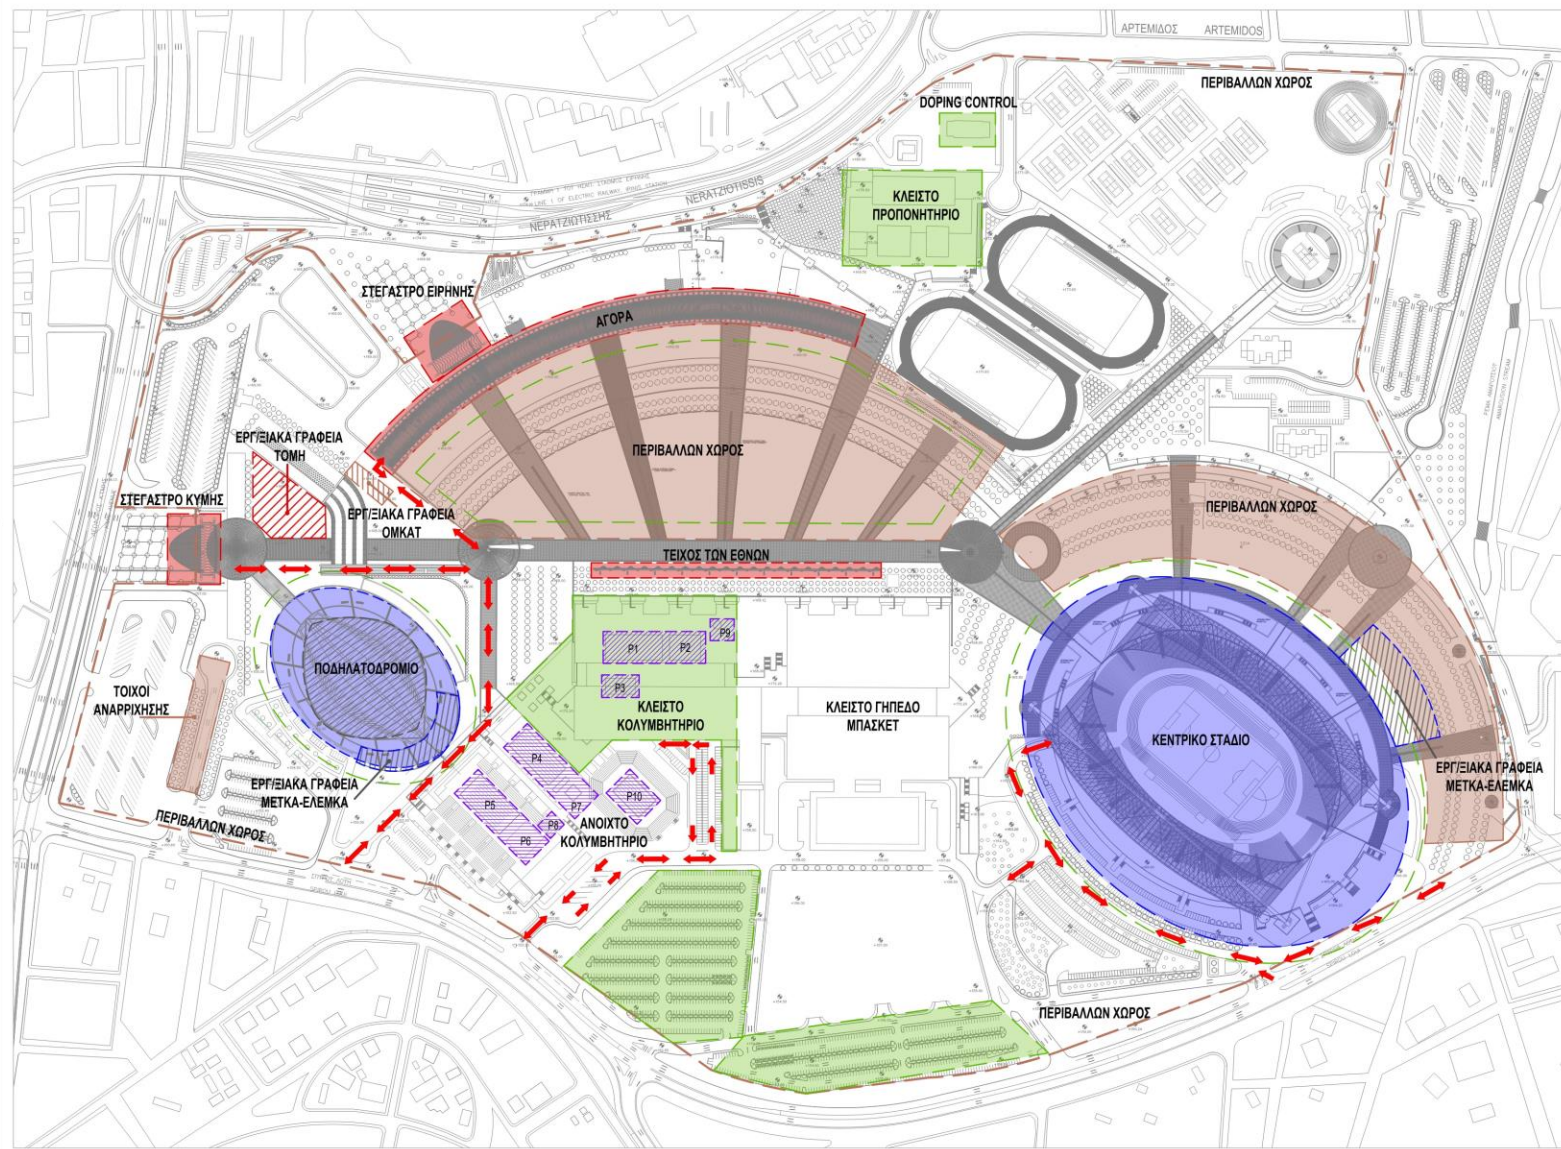

Α/Α ΥΠΟΕΡΓΟΥ	ΠΕΡΙΓΡΑΦΗ
2 (ΤΟΜΗ)	ΣΥΝΤΗΡΗΣΗ - ΕΠΙΣΚΕΥΗ - ΑΝΤΙΚΑΤΑΣΤΑΣΗ ΤΜΗΜΑΤΩΝ ΤΩΝ ΜΕΤΑΛΛΙΚΩΝ ΚΑΤΑΣΚΕΥΩΝ ΤΩΝ ΔΥΟ ΕΙΣΟΔΩΝ ΤΟΥ ΤΕΙΧΟΥΣ ΤΩΝ ΕΘΝΩΝ ΚΑΙ ΤΗΣ ΑΓΟΡΑΣ ΤΟΥ ΟΑΚΑ
4 (ΟΜ.ΚΑΤ)	ΟΡΙΣΤΙΚΗ ΜΕΛΕΤΗ, ΜΕΛΕΤΗ ΕΦΑΡΜΟΓΗΣ ΚΑΙ ΕΚΤΕΛΕΣΗ ΕΡΓΑΣΙΩΝ ΣΤΟΧΕΥΜΕΝΩΝ ΔΟΜΙΚΩΝ ΑΠΟΚΑΤΑΣΤΑΣΕΩΝ ΣΤΙΣ ΣΧΕΤΙΚΕΣ ΚΤΗΡΙΑΚΕΣ ΕΓΚΑΤΑΣΤΑΣΕΙΣ ΚΑΙ ΕΡΓΑΣΙΩΝ ΑΠΟΚΑΤΑΣΤΑΣΗΣ ΚΑΙ ΑΝΑΒΑΘΜΙΣΗΣ ΤΟΥ ΠΕΡΙΒΑΛΛΟΝΤΟΣ ΧΩΡΟΥ & ΑΠΟΚΑΤΑΣΤΑΣΗ ΤΗΣ ΠΕΡΙΦΡΑΞΗΣ ΤΟΥ ΣΥΓΚΡΟΤΗΜΑΤΟΣ ΤΟΥ ΟΑΚΑ
8 (ΜΕΤΛΕΝ)	ΕΝΕΡΓΕΙΑΚΗ ΒΕΛΤΙΩΣΗ ΤΩΝ ΗΛΕΚΤΡΟΜΗΧΑΝΟΛΟΓΙΚΩΝ ΕΓΚΑΤΑΣΤΑΣΕΩΝ ΤΟΥ ΟΑΚΑ
12Α (ΜΕΤΚΑ)	ΣΤΑΤΙΚΗ ΚΑΙ ΛΕΙΤΟΥΡΓΙΚΗ ΑΠΟΚΑΤΑΣΤΑΣΗ ΤΟΥ ΣΤΕΓΑΣΤΡΟΥ ΤΟΥ ΚΕΝΤΡΙΚΟΥ ΣΤΑΔΙΟΥ
12Β (ΜΕΤΚΑ)	ΣΤΑΤΙΚΗ ΚΑΙ ΛΕΙΤΟΥΡΓΙΚΗ ΑΠΟΚΑΤΑΣΤΑΣΗ ΤΟΥ ΣΤΕΓΑΣΤΡΟΥ ΤΟΥ ΠΟΔΗΛΑΤΟΔΡΟΜΟΥ
13 (ΕΛΕΜΚΑ)	ΔΟΜΙΚΕΣ ΑΠΟΚΑΤΑΣΤΑΣΕΙΣ & ΕΠΙΣΚΥΣΕΙΣ ΚΟΛΥΜΒΗΤΙΚΩΝ ΔΕΣΜΕΝΩΝ ΟΑΚΑ
14 (ΕΛΕΜΚΑ)	ΠΟΔΗΛΑΤΟΔΡΟΜΟ, ΕΡΓΑΣΙΕΣ ΕΠΙΣΚΕΥΗΣ-ΣΥΝΤΗΡΗΣΗΣ-ΣΤΕΓΑΝΩΣΗΣ ΕΞΟΤΕΡΙΚΩΝ ΟΡΟΦΩΝ & ΣΥΝΑΦΗΣ ΠΕΤΑΣ
15 (ΚΑΤΑΣΚΕΥΕΣ & ΑΣΦΟΤΗΡΕΣ ΙΚΕ)	ΔΗΜΙΟΥΡΓΙΑ ΨΗΦΙΑΚΩΝ ΔΔΩΜΩΝ ΣΤΕΓΑΣΤΡΩΝ (ΚΕΝΤΡΙΚΟΥ ΚΑΙ ΠΟΔΗΛΑΤΟΔΡΟΜΟΥ) ΤΟΥ ΟΛΥΜΠΙΑΚΟΥ ΑΘΛΗΤΙΚΟΥ ΚΕΝΤΡΟΥ ΑΘΗΝΩΝ

ΠΟΡΕΙΑ ΟΧΗΜΑΤΩΝ ΕΡΓΟΤΑΣΙΩΝ

ΕΡΓΟ :

ΑΝΑΚΑΙΝΙΣΗ ΟΛΥΜΠΙΑΚΟΥ ΑΘΛΗΤΙΚΟΥ ΚΕΝΤΡΟΥ ΑΘΗΝΩΝ

ΚΩΔΙΚΟΣ ΔΡΑΣΗΣ ΤΑΑ : ID 16932 "Ολυμπιακό Αθλητικό Κέντρο Αθηνών"



ΕΛΛΗΝΙΚΗ ΔΗΜΟΚΡΑΤΙΑ
Υπουργείο Παιδείας, Θρησκευμάτων
και Αθλητισμού



ΗΜΕΡΟΜΗΝΙΑ
ΣΕΠΤΕΜΒΡΙΟΣ 2026



ΚΙΛΙΜΑΚΑ
1:2000

ΚΩΔΙΚΟΣ ΣΧΕΔΙΟΥ
D_01



2. Συντήρηση - επισκευή - αντικατάσταση τμημάτων των μεταλλικών κατασκευών των δύο Εισόδων, του Τείχους των Εθνών και της Αγοράς του ΟΑΚΑ.

ΑΝΑΔΟΧΟΣ:	TOMH ABETE
ΣΥΜΒ.ΠΡΟΥΠ/ΣΜΟΣ (ΜΕ ΦΠΑ):	5.584.050,29 €
ΗΜ/ΝΙΑ ΣΥΜΒΑΣΙΟΠΟΙΗΣΗΣ:	07.11.2024

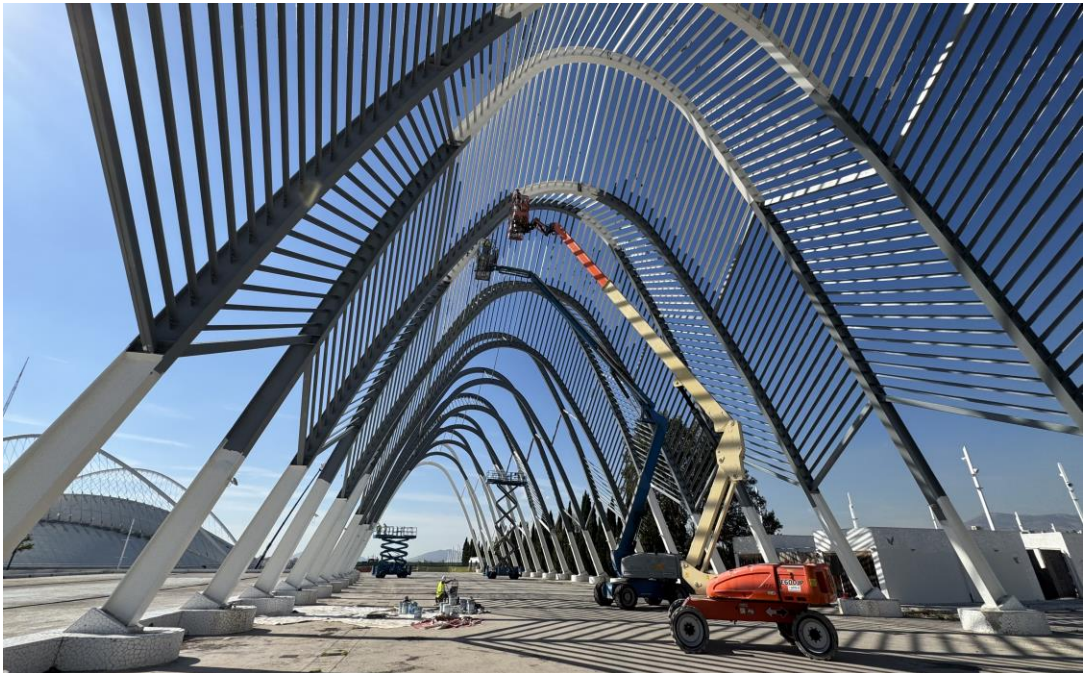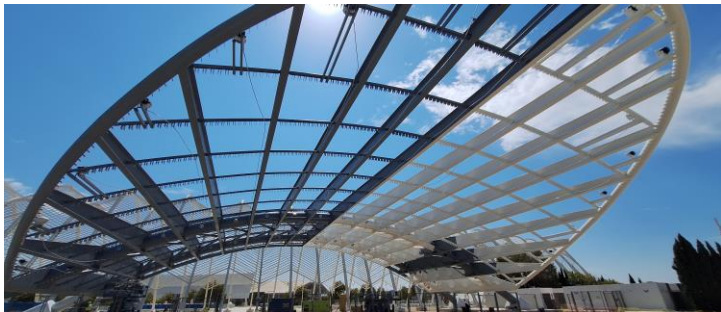

4. Οριστική μελέτη, μελέτη εφαρμογής και εκτέλεση εργασιών στοχευμένων δομικών αποκαταστάσεων στις σχετικές κτιριακές εγκαταστάσεις και εργασιών αποκατάστασης και αναβάθμισης του περιβάλλοντος χώρου & αποκατάσταση της περίφραξης του συγκροτήματος του ΟΑΚΑ.

ΑΝΑΔΟΧΟΣ:	ΟΜΚΑΤ Α.Ε.
ΣΥΜΒ.ΠΡΟΥΠ/ΣΜΟΣ (ΜΕ ΦΠΑ):	10.480.249,83 €
ΗΜ/ΝΙΑ ΣΥΜΒΑΣΙΟΠΟΙΗΣΗΣ:	18.07.2025




4. Οριστική μελέτη, μελέτη εφαρμογής και εκτέλεση εργασιών στοχευμένων δομικών αποκαταστάσεων στις σχετικές κτιριακές εγκαταστάσεις και εργασιών αποκατάστασης και αναβάθμισης του περιβάλλοντος χώρου & αποκατάσταση της περίφραξης του συγκροτήματος του ΟΑΚΑ.

ΑΝΑΔΟΧΟΣ:	ΟΜΚΑΤ Α.Ε.
ΣΥΜΒ.ΠΡΟΥΠ/ΣΜΟΣ (ΜΕ ΦΠΑ):	10.480.249,83 €
ΗΜ/ΝΙΑ ΣΥΜΒΑΣΙΟΠΟΙΗΣΗΣ:	18.07.2025





8. Ενεργειακή βελτίωση των ηλεκτρομηχανολογικών εγκαταστάσεων του ΟΑΚΑ.

ΑΝΑΔΟΧΟΣ:	METLEN ENERGY & METALS
ΣΥΜΒ.ΠΡΟΥΠ/ΣΜΟΣ (ΜΕ ΦΠΑ):	20.674.230,65 €
ΗΜ/ΝΙΑ ΣΥΜΒΑΣΙΟΠΟΙΗΣΗΣ:	05.04.2023

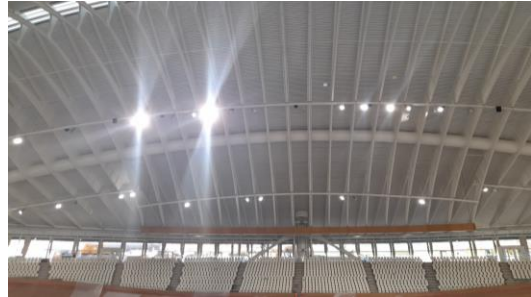


10. Τεχνική επιθεώρηση και προετοιμασία καθαίρεσης των πολυκαρβονικών φύλλων επικάλυψης του Κεντρικού Σταδίου του ΟΑΚΑ.

ΑΝΑΔΟΧΟΣ:	LERANT ECO ΕΕ – ΥΠΗΡΕΣΙΕΣ ΕΝΟΙΚΙΑΣΗΣ ΜΗΧΑΝΗΜΑΤΩΝ
ΣΥΜΒ.ΠΡΟΥΠ/ΣΜΟΣ (ΜΕ ΦΠΑ):	173.600,00 €
ΗΜ/ΝΙΑ ΣΥΜΒΑΣΙΟΠΟΙΗΣΗΣ:	22.01.2024

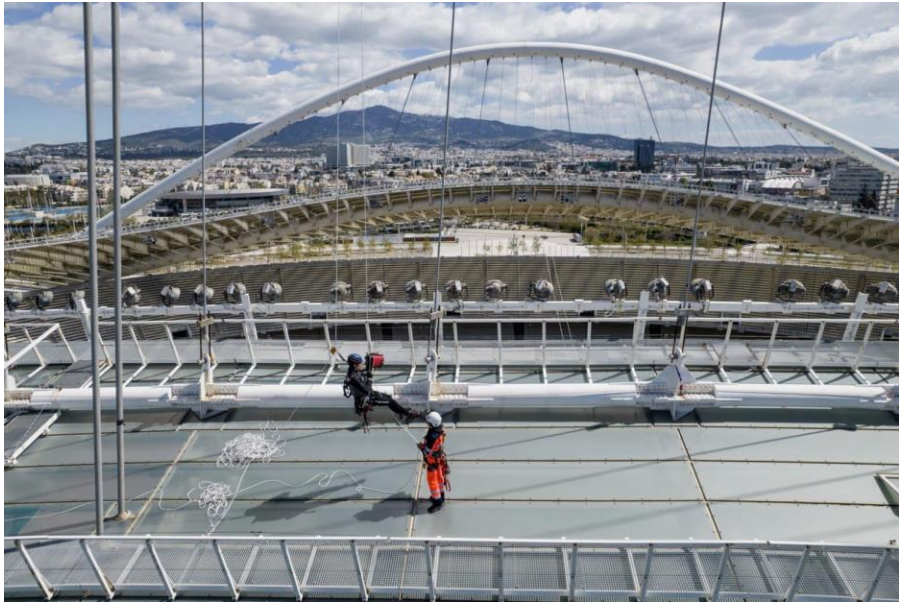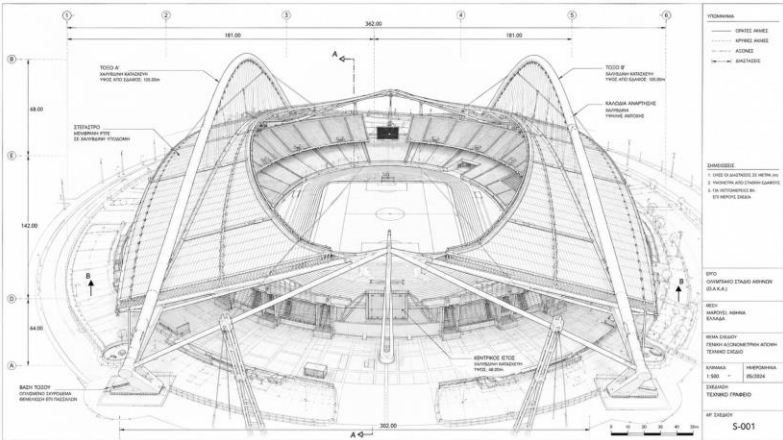





11. Καθαίρεση των πολυκαρβονικών φύλλων επικάλυψης του Στεγάστρου & αποκατάσταση αποφλοιώσεων σκυροδέματος του Κεντρικού Ολυμπιακού Σταδίου του ΟΑΚΑ.

ΑΝΑΔΟΧΟΣ:	ΕΛΕΜΚΑ Α.Ε.
ΣΥΜΒ.ΠΡΟΥΠ/ΣΜΟΣ (ΜΕ ΦΠΑ):	3.373.932,00 €
ΗΜ/ΝΙΑ ΣΥΜΒΑΣΙΟΠΟΙΗΣΗΣ:	13.03.2024

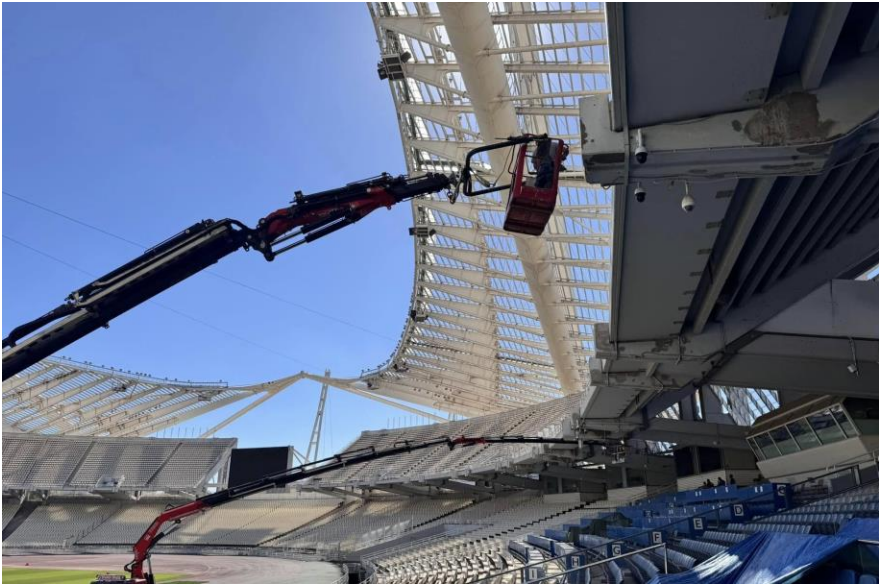


12. Στατική και λειτουργική αποκατάσταση του στεγάστρου του Ποδηλατοδρομίου του ΟΑΚΑ.

ΑΝΑΔΟΧΟΣ:	ΜΕΤΚΑ ΑΤΕ
ΣΥΜΒ.ΠΡΟΥΠ/ΣΜΟΣ (ΜΕ ΦΠΑ):	15. 216.041,29 €
ΗΜ/ΝΙΑ ΣΥΜΒΑΣΙΟΠΟΙΗΣΗΣ:	27.05.2025

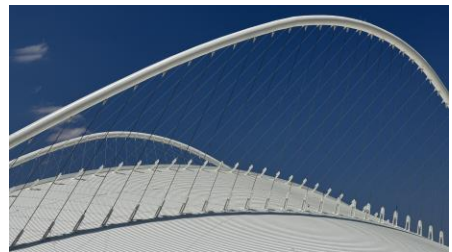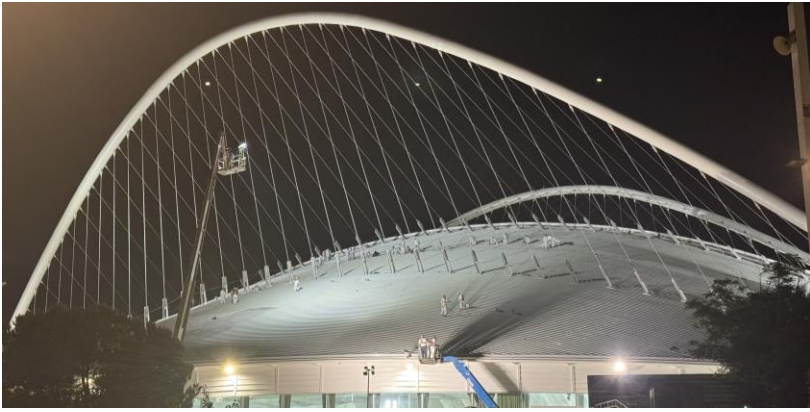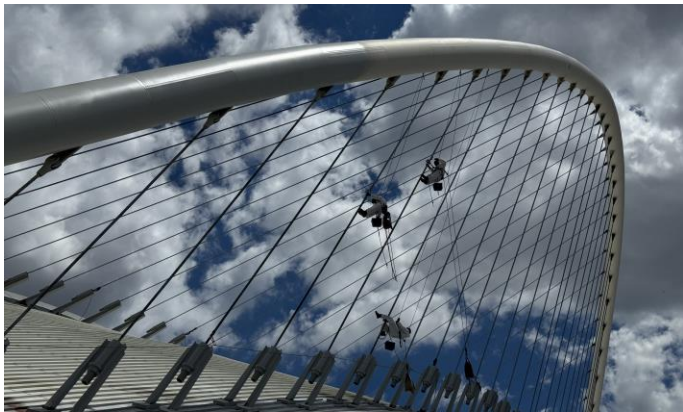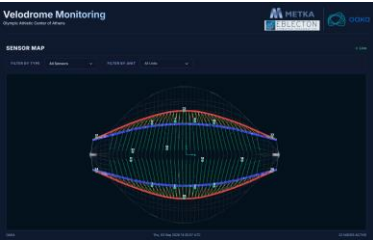

13. Δομικές αποκαταστάσεις & ενισχύσεις κολυμβητικών δεξαμενών του ΟΑΚΑ.

ΑΝΑΔΟΧΟΣ:	ΕΛΕΜΚΑ Α.Ε.
ΣΥΜΒ.ΠΡΟΥΠ/ΣΜΟΣ (ΜΕ ΦΠΑ):	2.466.354,25 €
ΗΜ/ΝΙΑ ΣΥΜΒΑΣΙΟΠΟΙΗΣΗΣ:	13.06.2025

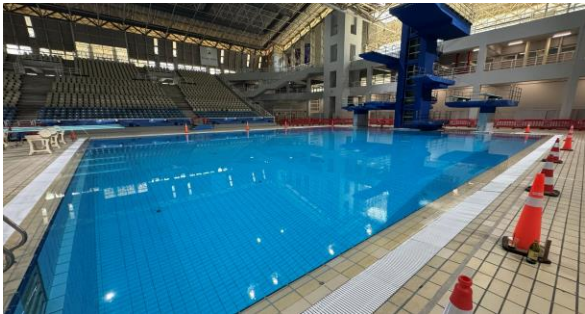




13. Δομικές αποκαταστάσεις & ενισχύσεις κολυμβητικών δεξαμενών του ΟΑΚΑ.

ΑΝΑΔΟΧΟΣ:	ΕΛΕΜΚΑ Α.Ε.
ΣΥΜΒ.ΠΡΟΥΠ/ΣΜΟΣ (ΜΕ ΦΠΑ):	2.466.354,25 €
ΗΜ/ΝΙΑ ΣΥΜΒΑΣΙΟΠΟΙΗΣΗΣ:	13.06.2025



14. Ποδηλατοδρόμιο, εργασίες επισκευής-συντήρησης-στεγάνωσης εσωτερικής οροφής & ξύλινης πίστας

ΑΝΑΔΟΧΟΣ:	ΕΛΕΜΚΑ Α.Ε.
ΣΥΜΒ.ΠΡΟΥΠ/ΣΜΟΣ (ΜΕ ΦΠΑ):	2.242.676,08 €
ΗΜ/ΝΙΑ ΣΥΜΒΑΣΙΟΠΟΙΗΣΗΣ:	16.06.2025

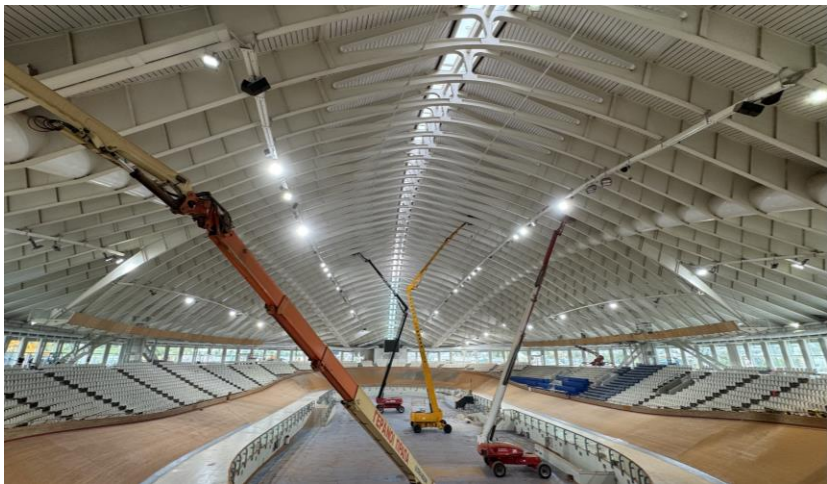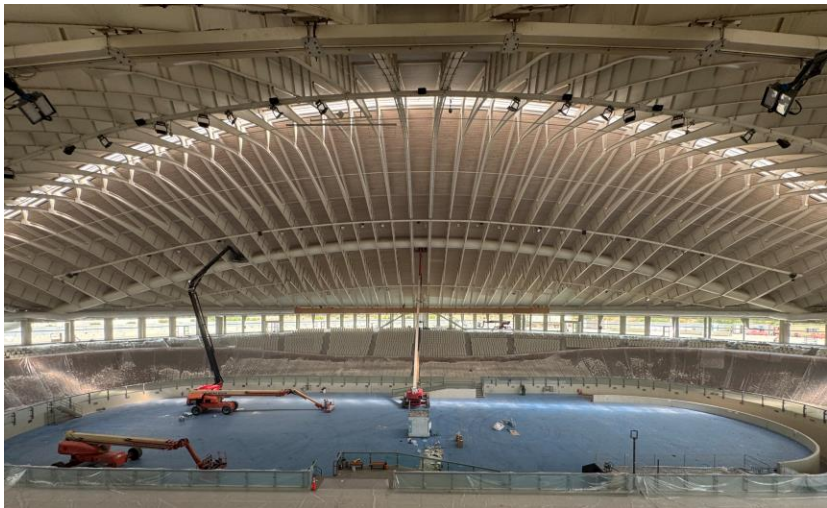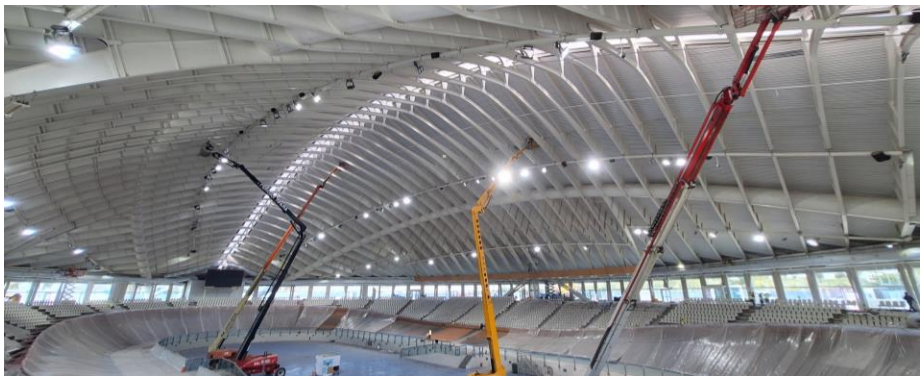

15. Δημιουργία ψηφιακών διδύμων στεγάστρων (Κεντρικού και Ποδηλατοδρομίου) του Ολυμπιακού Αθλητικού Κέντρου Αθηνών.

ΑΝΑΔΟΧΟΣ:	ΚΑΤΑΣΚΕΥΕΣ & ΑΙΣΘΗΤΗΡΕΣ Ι.Κ.Ε.
ΣΥΜΒ.ΠΡΟΥΠ/ΣΜΟΣ (ΜΕ ΦΠΑ):	802.083,71€
ΗΜ/ΝΙΑ ΣΥΜΒΑΣΙΟΠΟΙΗΣΗΣ:	01.04.2025

